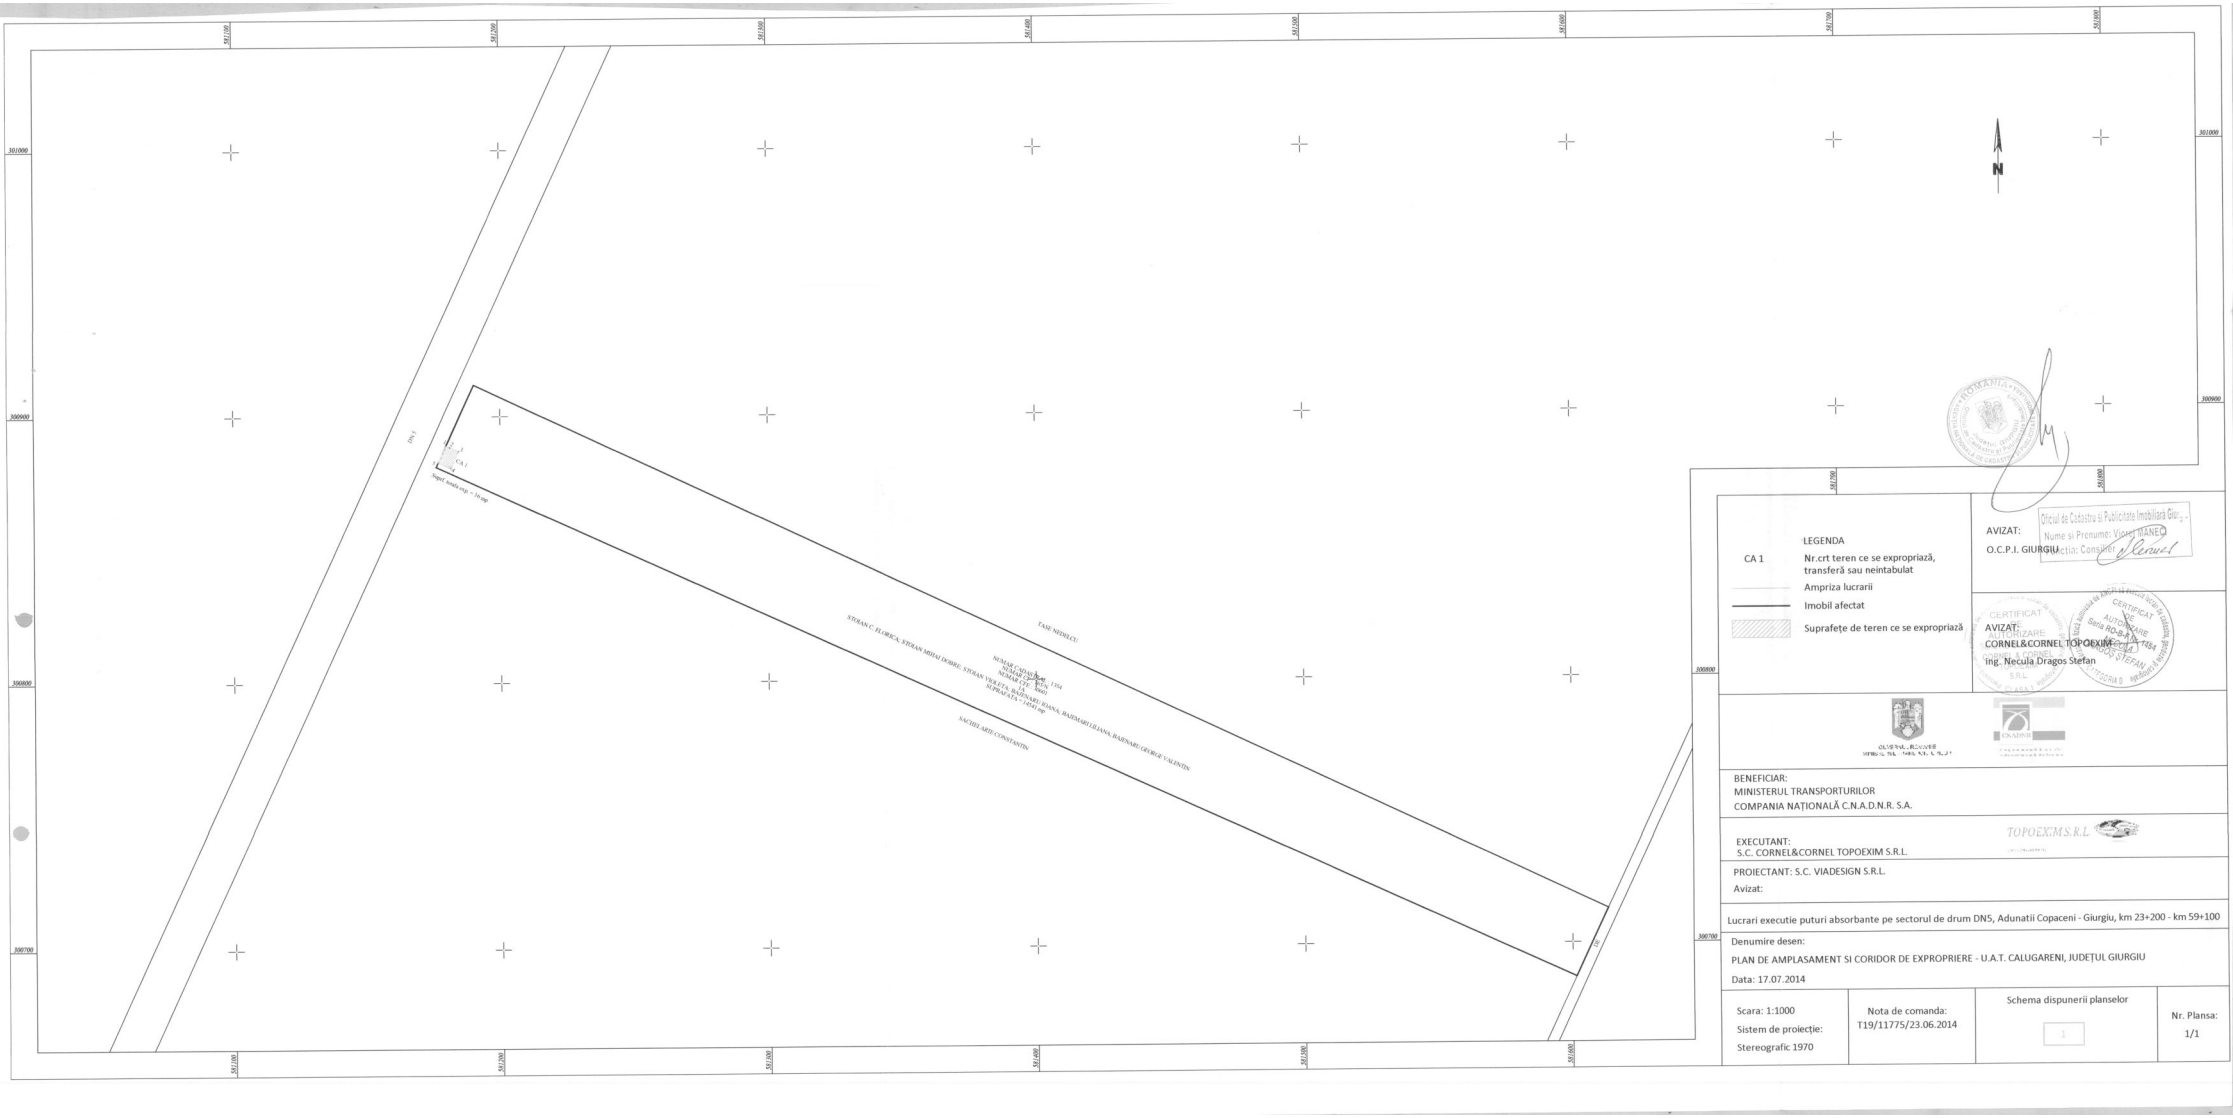

LEGENDA

CA 1 — Nr.crt teren ce se expropriază, transferă sau neintabulat

Ampriza lucrarii

Imobil afectat

Suprafețe de teren ce se expropriază

AVIZAT:
O.C.P.I. GIURGIU
Oficiul de Cadastru si Publicitate Imobiliara Giur...
Nume si Prenume: Viorel MANEC
Functia: Consilier

AVIZAT:
CORNEL&CORNEL TOPOEXIM S.R.L.
ing. Necula Dragos Stefan

BENEFICIAR:
MINISTERUL TRANSPORTURILOR
COMPANIA NAȚIONALĂ C.N.A.D.N.R. S.A.

EXECUTANT:
S.C. CORNEL&CORNEL TOPOEXIM S.R.L.

PROIECTANT: S.C. VIADESIGN S.R.L.
Avizat:

Lucrari executie puturi absorbante pe sectorul de drum DN5, Adunatii Copaceni - Giurgiu, km 23+200 - km 59+100

Denumire desen:
PLAN DE AMPLASAMENT SI CORIDOR DE EXPROPRIERE - U.A.T. CALUGARENI, JUDEȚUL GIURGIU

Data: 17.07.2014

Scara: 1:1000 Sistem de proiecție: Stereografic 1970	Nota de comanda: T19/11775/23.06.2014	Schema dispunerii planselor 1	Nr. Plansa: 1/1